


SISTEMAZIONE
ESTERNA

RESIDENZE LIVING

 **BISELLOCOSTRUZIONI**

TEL. (+39) 049.768861
info@bisellocostruzioni.it



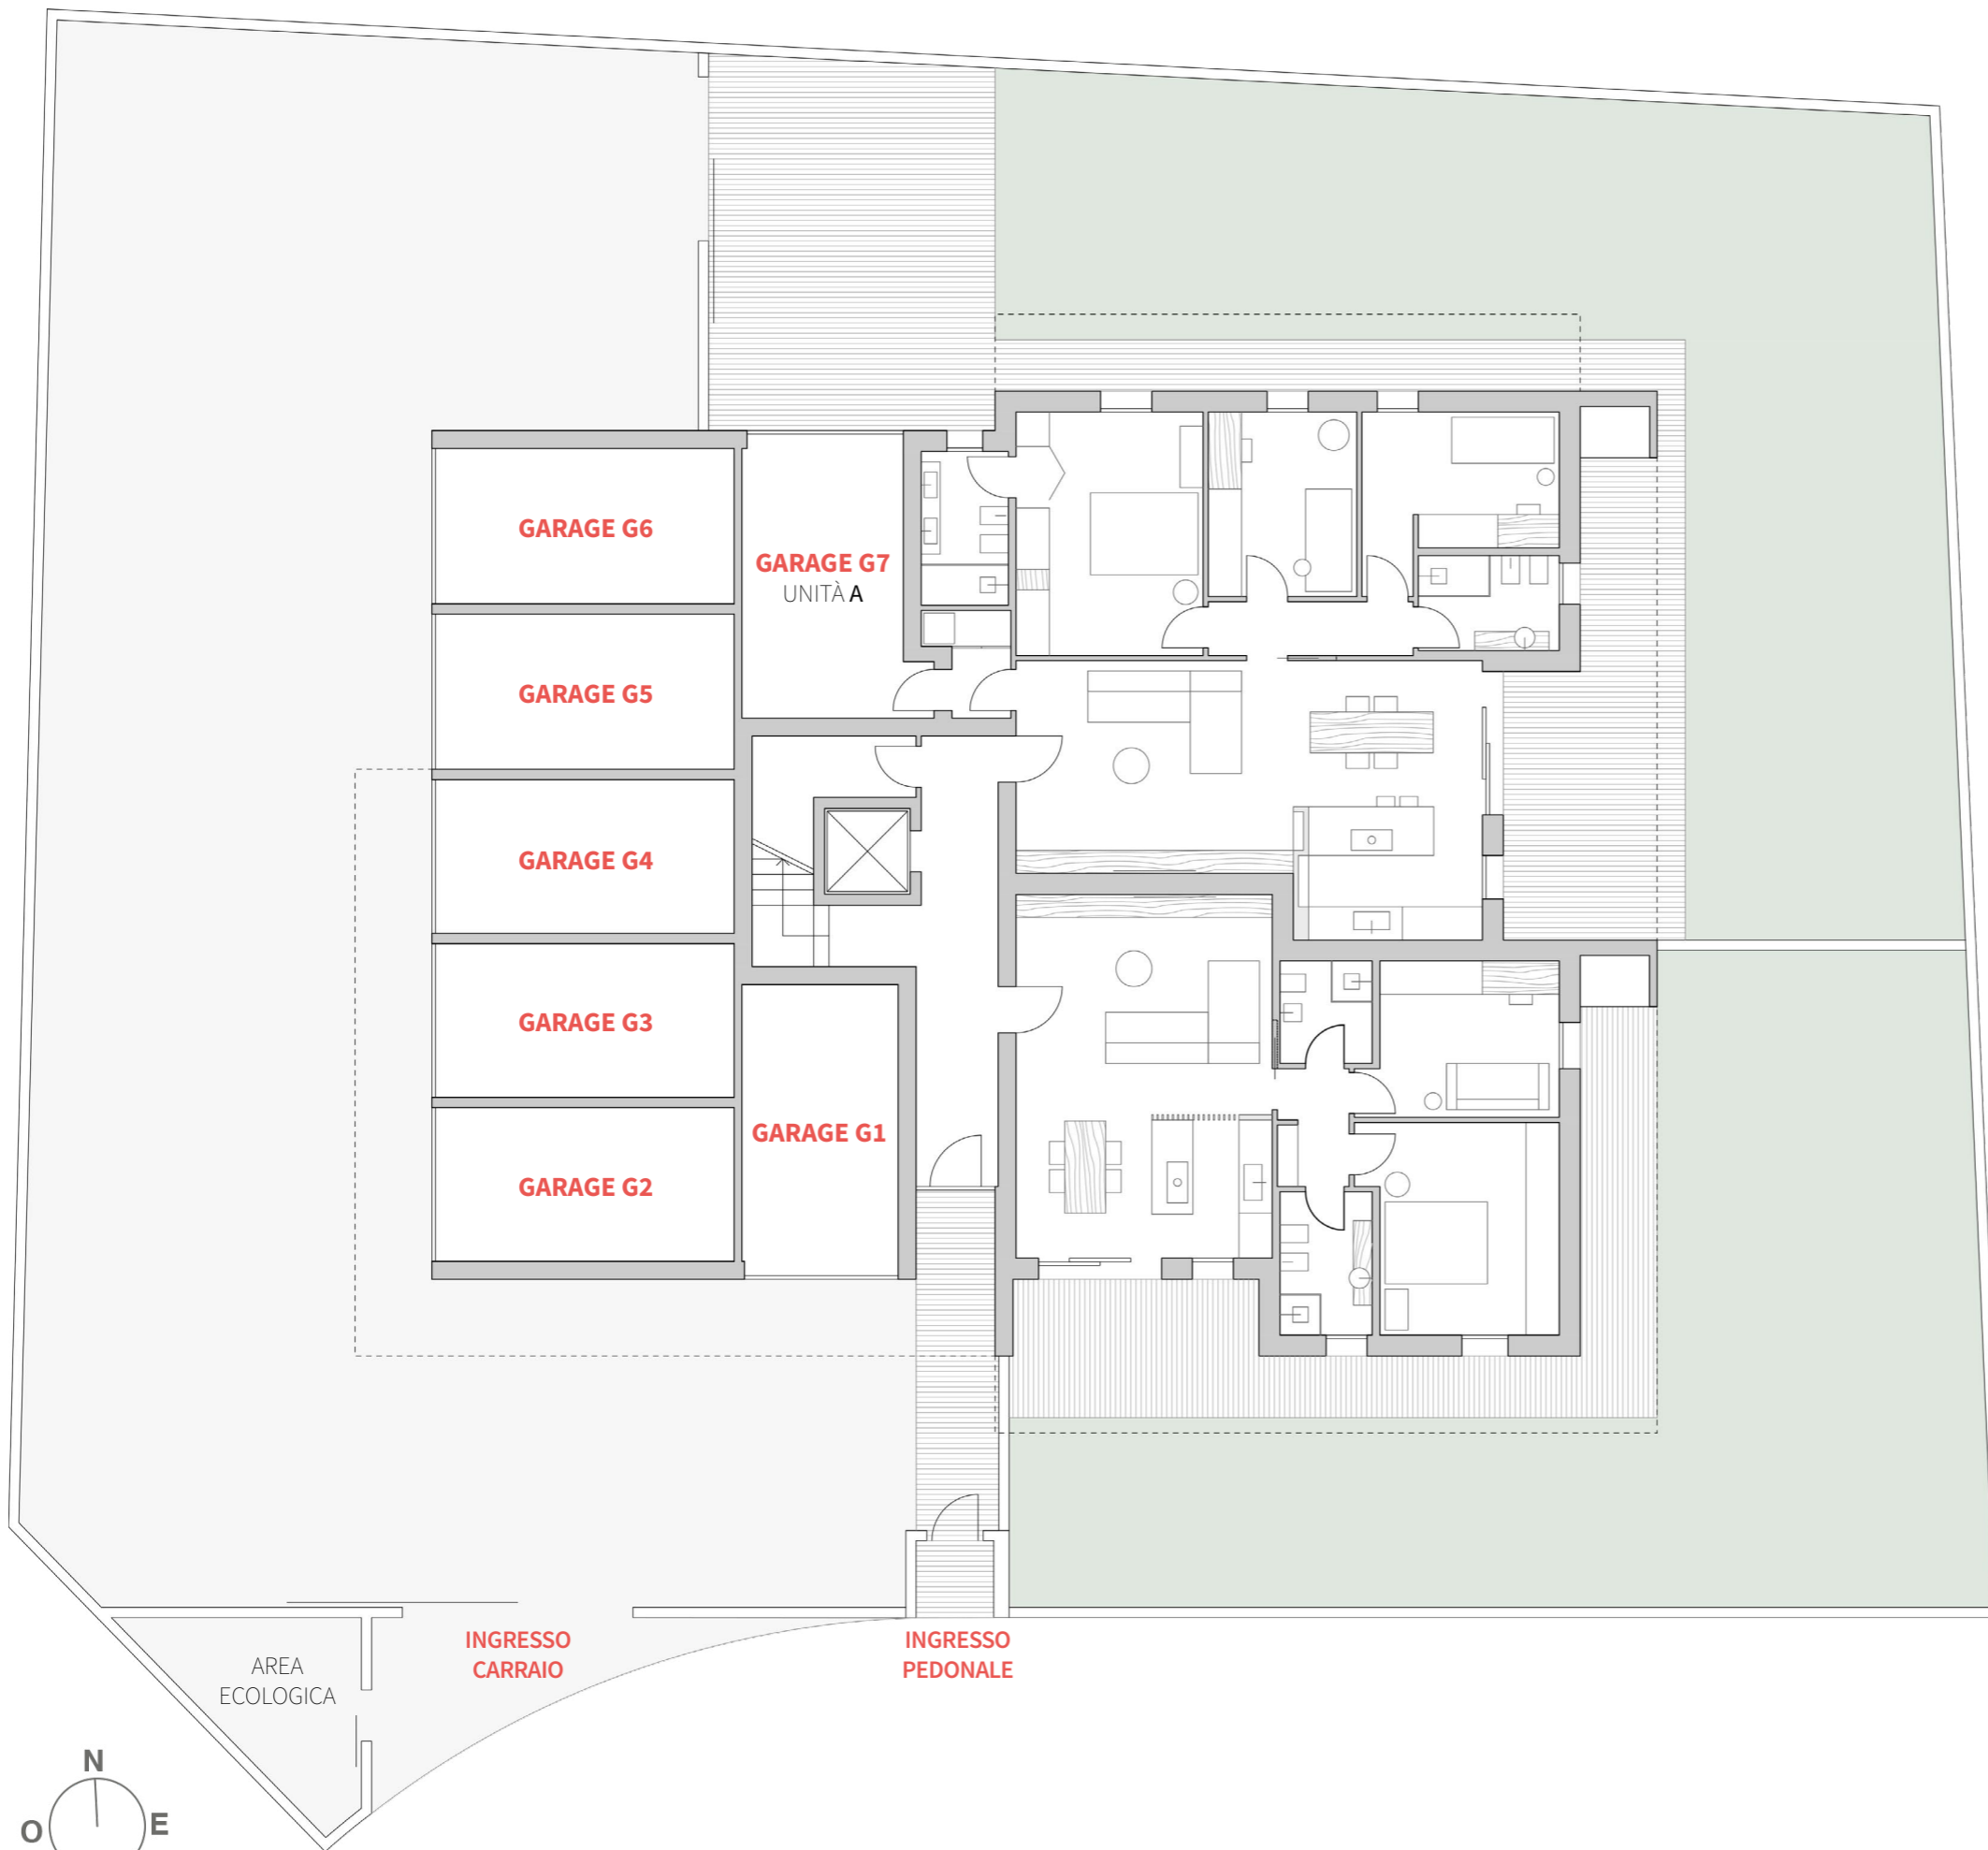

RESIDENZE LIVING

ALBIGNASEGO (PD) - VIA MILANO

GARAGE E SISTEMAZIONE ESTERNA

GARAGE G1	16.40 mq
GARAGE G2	16.60 mq
GARAGE G3	16.60 mq
GARAGE G4	16.60 mq
GARAGE G5	16.80 mq
GARAGE G6	16.80 mq
GARAGE G7	17.20 mq

NB: quanto riportato negli elaborati è indicativo e non vincolante. GARAGE: la superficie è indicativa fino all'assegnazione

 **BISELLOCOSTRUZIONI**