

UNITÀ F

RESIDENZE LIVING

 **BISELLOCOSTRUZIONI**

TEL. (+39) 049.768861
info@bisellocostruzioni.it



RESIDENZE LIVING


ALBIGNASEGO (PD) - VIA MILANO

PIANTA UNITÀ F | PIANO SECONDO

01	SOGGIORNO/COTTURA	47.58 mq
02	DISIMPEGNO	3.30 mq
03	CAMERA	11.55 mq
04	CAMERA	11.00 mq
05	BAGNO	5.22 mq
06	CAMERA	15.35 mq
07	BAGNO	3.16 mq
08	RIPOSTIGLIO	1.88 mq

TERRAZZA	134.00 mq
GARAGE	16.60 mq
POSTO AUTO	

TOTALE MQ COMMERCIALI 173.06 mq

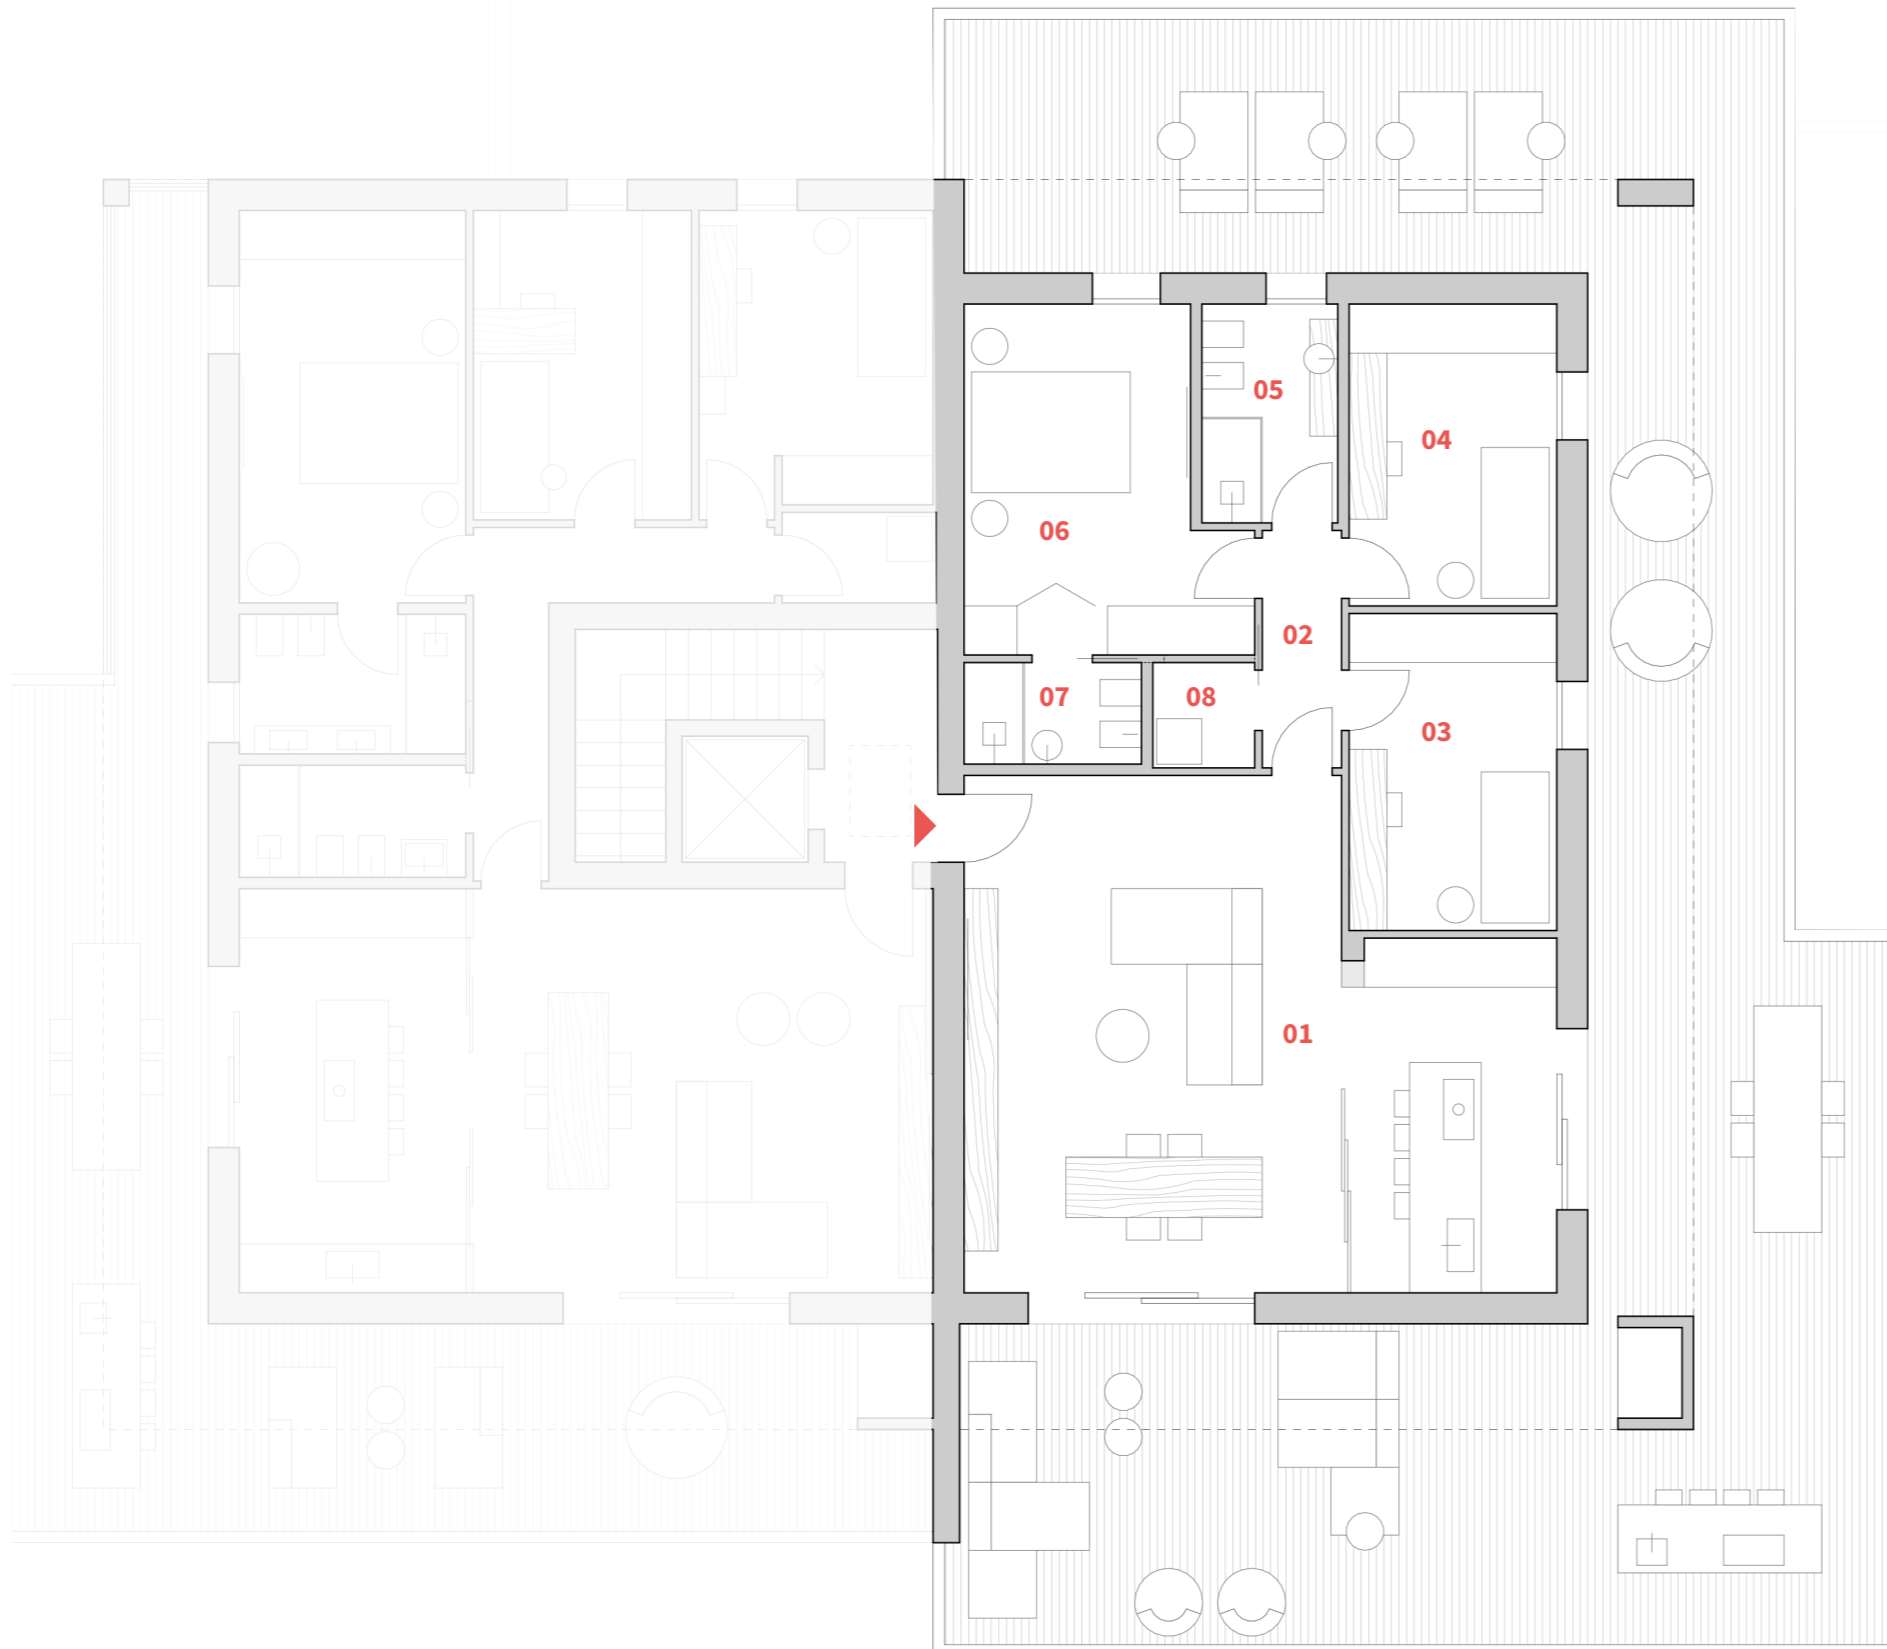

NB: quanto riportato negli elaborati è indicativo e non vincolante. GARAGE: la superficie è indicativa fino all'assegnazione